



ΕΦΗΜΕΡΙΣ ΤΗΣ ΚΥΒΕΡΝΗΣΕΩΣ

ΤΗΣ ΕΛΛΗΝΙΚΗΣ ΔΗΜΟΚΡΑΤΙΑΣ

ΤΕΥΧΟΣ ΔΕΥΤΕΡΟ **Αρ. Φύλλου 699**

9 Ιουλίου 1998

ΠΕΡΙΕΧΟΜΕΝΑ

ΥΠΟΥΡΓΙΚΕΣ ΑΠΟΦΑΣΕΙΣ ΚΑΙ ΕΓΚΡΙΣΕΙΣ

Διορθώσεις Σφαλμάτων

ΥΠΟΥΡΓΙΚΕΣ ΑΠΟΦΑΣΕΙΣ & ΕΓΚΡΙΣΕΙΣ

Αριθ. Ε5/1480 (1)

Κατανομή θέσεων διοικητικού προσωπικού (Δ.Π.) και Ειδικού Τεχνικού Προσωπικού (Ε.Τ.Π.).

Ο ΥΠΟΥΡΓΟΣ
ΕΘΝΙΚΗΣ ΠΑΙΔΕΙΑΣ ΚΑΙ ΘΡΗΣΚΕΥΜΑΤΩΝ

Έχοντας υπόψη:

1. Τις διατάξεις του άρθρου 23 παρ. 2 του Ν. 1404/83 (ΦΕΚ 173/Α') «Δομή και Λειτουργία των Τεχνολογικών Εκπαιδευτικών Ιδρυμάτων (Τ.Ε.Ι.)».

2. Τις διατάξεις του Π.Δ. 147/1998 (ΦΕΚ 113/Α'/ 26.5.98) «Ίδρυση παραρτημάτων Σχολής και Τμημάτων Τεχνολογικών Εκπαιδευτικών Ιδρυμάτων (Τ.Ε.Ι.) και ρύθμιση θεμάτων οργάνωσης και λειτουργίας τους».

3. Την αριθ. ΣΤ5/33/9.10.96 (ΦΕΚ 937/Α'/14.10.96) κοινή απόφαση του Πρωθυπουργού και του Υπουργού Εθνικής Παιδείας και Θρησκευμάτων «Ορισμός αρμοδιοτήτων Υφυπουργού του ΥΠ.Ε.Π.Θ.», αποφασίζουμε:

Οι οργανικές θέσεις μόνιμου Διοικητικού Προσωπικού (Δ.Π.) και Ειδικού Τεχνικού Προσωπικού (Ε.Τ.Π.) που συστήθηκαν με το Π.Δ. 147/98 (ΦΕΚ 113/Α'/26.5.98) κατανέμονται ως ακολούθως:

1. Τ.Ε.Ι. Ηπείρου	
α) Κατηγορία Π.Ε.	
Κλάδος Διοικητικός-Οικονομικός	θέσεις 2
β) Κατηγορία Τ.Ε.	
Κλάδος Διοικητικός-Οικονομικός	θέσεις 2
γ) Κατηγορία Δ.Ε.	
Κλάδος Διοικητικός-Οικονομικός	θέσεις 4
δ) Κατηγορία Υ.Ε.	
Κλάδος Βοηθητικού Προσωπικού	θέσεις 4
ε) Ειδικό Τεχνικό Προσωπικό (Ε.Τ.Π.)	θέσεις 2
2. Τ.Ε.Ι. Λαμίας	
α) Κατηγορία Π.Ε.	
Κλάδος Διοικητικός-Οικονομικός	θέσεις 1
β) Κατηγορία Τ.Ε.	
Κλάδος Διοικητικός-Λογιστικός	θέσεις 1
γ) Κατηγορία Δ.Ε.	
Κλάδος Διοικητικός-Λογιστικός	θέσεις 2
δ) Κατηγορία Υ.Ε.	
Κλάδος Βοηθητικού Προσωπικού	θέσεις 2
ε) Ειδικό Τεχνικό Προσωπικό (Ε.Τ.Π.)	θέσεις 1

Από τις διατάξεις της απόφασης αυτής δεν προκαλείται δαπάνη σε βάρος του κρατικού προϋπολογισμού.

Η απόφαση αυτή να δημοσιευθεί στην Εφημερίδα της Κυβερνήσεως.

Αθήνα, 29 Ιουνίου 1998

Ο ΥΦΥΠΟΥΡΓΟΣ
ΙΩΑΝΝΗΣ ΑΝΘΟΠΟΥΛΟΣ

Αριθ. ΥΠΠΟ/ΑΡΧ/Α1/Φ02/2563/1539 (2)

Τροποποίηση των ορίων της Ζώνης Α1 απολύτου προστασίας, αδόμητης στις περιοχές «Θέρμη» και «Μαρκέλλου» Καλυβίων Θορικού, όπως αυτά θεσμοθετήθηκαν με την αριθ. πρωτ. ΥΠΠΟ/ΑΡΧ/Α1/Φ02/61126/3407/14.12.95 υπουργική απόφαση (ΦΕΚ 1070/Β'/29.12.95).

Ο ΥΠΟΥΡΓΟΣ ΠΟΛΙΤΙΣΜΟΥ

Έχοντας υπόψη:

1. Τις διατάξεις του Ν. 1558/85 (ΦΕΚ 137/Α'/26.7.85) «Κυβέρνηση και Κυβερνητικά Όργανα».

2. Την ΥΠΠΟ/ΓΝΟΣ/49610/28.11.90 (ΦΕΚ 743/Β'/29.11.90).

3. Τις διατάξεις του Κ.Ν. 5351/32 «περί αρχαιοτήτων».

4. Το Ν. 1127/81 (ΦΕΚ 32/Α'/81) «περί κυρώσεως της εις Λονδίνον, την 6η Μαΐου 1969 υπογραφείσης Ευρωπαϊκής Συμβάσεως δια την προστασίαν της αρχαιολογικής κληρονομιάς».

5. Το Ν. 1892/90 (ΦΕΚ 101/Α'/31.7.90, κεφ. ΙΔ', άρθρο 91) «ρυθμίσεις αρμοδιότητος Υπουργείου Πολιτισμού».

6. Την αριθ. πρωτ. ΥΠΠΟ/ΑΡΧ/Α1/Φ02/61126/3407/14.12.95 υπουργική απόφαση (ΦΕΚ 1070/Β'/29.12.95).

7. Την ομόφωνη γνωμοδότηση του Κεντρικού Αρχαιολογικού Συμβουλίου, όπως διατυπώθηκε στην αριθ. 6/27.1.98 πράξη του, αποφασίζουμε:

Τροποποιούμε την αριθ. πρωτ. ΥΠΠΟ/ΑΡΧ/Α1/Φ02/61126/3407/14.12.95 υπουργική απόφαση (ΦΕΚ 1070/Β'/29.12.95) ως προς τα όρια της Ζώνης Α1 απολύτου προστασίας, αδόμητης, που είχαν θεσμοθετηθεί με αυτήν στις περιοχές «Θέρμη» και «Μαρκέλλου» Καλυβίων Θορικού και καθορίζουμε ως Ζώνη Α, υπό τρεις υποδιαιρέσεις (ΑΙ, ΑΙΙ, ΑΙΙΙ), τις περιοχές που στο συνημμένο χάρτη Γ.Υ.Σ. κλίμακας 1:5.000 οριοθετούνται ως εξής:

α) Ζώνη ΑΙ: ορίζεται από τα σημεία: 1, 2, 3, 4, 5, 6, 28, 29, 30, 31, 32, 50, 51 και 1.

β) Ζώνη ΑΙΙ: ορίζεται από τα σημεία: 7, 10, 11, 12, 13, 14, 33, 34, 35, 36, 37, 38, 39, 40 41 και 7.

γ) Ζώνη ΑΙΙΙ: ορίζεται από τα σημεία: 15, 16, 17, 18, 19, 20, 21, 22, 23, 24, 25, 26, 27, 42, 43, 44, 45 και 15.

Τα ζεύγη συντεταγμένων που αντιστοιχούν στα παραπάνω σημεία, παρατίθενται στο συνημμένο πίνακα συντεταγμένων.

Η θεσμοθέτηση των παραπάνω Ζωνών γίνεται για την προστασία των εγκειμένων σε αυτές αρχαιοτήτων (αρχαίο λατομείο, αναλήμματα αρχαίων δρόμων, αρχιτεκτονικά λείψανα οικιών και άλλων κτιρίων, λείψανα κατασκευών για την απομάκρυνση υδάτων, περίβολοι κλασσικών χρόνων, λείψανα Πρωτοελλαδικού οικισμού κ.λπ.).

Από τις διατάξεις της παρούσας απόφασης δεν προκαλείται δαπάνη σε βάρος του Κρατικού Προϋπολογισμού.

Η απόφαση αυτή να δημοσιευθεί στην Εφημερίδα της Κυβερνήσεως.

Αθήνα, 23 Ιουνίου 1998

Ο ΥΠΟΥΡΓΟΣ

ΕΥΑΓΓΕΛΟΣ ΒΕΝΙΖΕΛΟΣ

ΖΩΝΗ ΑΙ


ΣΗΜΕΙΟ α/α	ΔΙΑΓΡΑΜΜΑ 1:5000	Φ.Χ. 1:50.000	ΣΥΝ/ΝΗ Χ [m]	ΣΥΝ/ΝΗ Ψ [m]	ΑΠΟΣΤΑΣΗ ΜΕΤΑΞΥ ΣΗΜΕΙΩΝ ΣΗΜΕΙΑ	ΑΠΟΣΤΑΣΗ [m]	ΠΑΡΑΤΗΡΗΣΕΙΣ
1	6476,2	ΑΘΗΝΑΙ-ΚΟΡΩΠΙΟΝ	-5640.9	2681.3	1 - 2	32.40	
2	6476,2	ΑΘΗΝΑΙ-ΚΟΡΩΠΙΟΝ	-5608.5	2681.8	2 - 3	158.61	
3	6476,2	ΑΘΗΝΑΙ-ΚΟΡΩΠΙΟΝ	-5478.8	2773.1	3 - 4	82.88	
4	6476,2	ΑΘΗΝΑΙ-ΚΟΡΩΠΙΟΝ	-5461.7	2854.2	4 - 5	78.75	
5	6476,2	ΑΘΗΝΑΙ-ΚΟΡΩΠΙΟΝ	-5420.8	2921.5	5 - 6	84.17	
6	6476,2	ΑΘΗΝΑΙ-ΚΟΡΩΠΙΟΝ	-5357.0	2866.6	6 - 28	60.68	
28	6476,2	ΑΘΗΝΑΙ-ΚΟΡΩΠΙΟΝ	-5304.2	2836.7	28 - 29	68.23	
29	6476,2	ΑΘΗΝΑΙ-ΚΟΡΩΠΙΟΝ	-5342.6	2780.3	29 - 30	455.16	
30	6476,4	ΑΘΗΝΑΙ-ΚΟΡΩΠΙΟΝ	-4995.9	2485.4	30 - 31	576.10	
31	6476,4	ΑΘΗΝΑΙ-ΚΟΡΩΠΙΟΝ	-5532.4	2275.5	31 - 32	263.47	
32	6476,4	ΑΘΗΝΑΙ-ΚΟΡΩΠΙΟΝ	-5786.7	2206.6	32 - 50	297.76	
50	6476,4	ΑΘΗΝΑΙ-ΚΟΡΩΠΙΟΝ	-5840.3	2499.5	50 - 51	82.73	
51	6476,2	ΑΘΗΝΑΙ-ΚΟΡΩΠΙΟΝ	-5788.0	2563.6	51 - 1	188.39	
1	6476,2	ΑΘΗΝΑΙ-ΚΟΡΩΠΙΟΝ	-5640.9	2681.3			

ΖΩΝΗ Α ΙΙ


7	6476,2	ΑΘΗΝΑΙ-ΚΟΡΩΠΙΟΝ	-5099.3	2955.1	7 - 10	189.68	
10	6476,2	ΑΘΗΝΑΙ-ΚΟΡΩΠΙΟΝ	-4947.1	3068.3	10 - 11	149.97	
11	6476,2	ΑΘΗΝΑΙ-ΚΟΡΩΠΙΟΝ	-4907.7	3213	11 - 12	65.98	
12	6476,2	ΑΘΗΝΑΙ-ΚΟΡΩΠΙΟΝ	-4876.8	3271.3	12 - 13	54.51	
13	6476,2	ΑΘΗΝΑΙ-ΚΟΡΩΠΙΟΝ	-4906.2	3317.2	13 - 14	59.96	
14	6476,2	ΑΘΗΝΑΙ-ΚΟΡΩΠΙΟΝ	-4861.9	3357.6	14 - 33	651.36	
33	6477,1	ΑΘΗΝΑΙ-ΚΟΡΩΠΙΟΝ	-4352.4	2951.8	33 - 34	144.40	
34	6477,1	ΑΘΗΝΑΙ-ΚΟΡΩΠΙΟΝ	-4383.1	2810.7	34 - 35	154.29	
35	6477,1	ΑΘΗΝΑΙ-ΚΟΡΩΠΙΟΝ	-4440.8	2667.6	35 - 36	168.59	
36	6476,2	ΑΘΗΝΑΙ-ΚΟΡΩΠΙΟΝ	-4607.8	2690.7	36 - 37	86.72	
37	6476,2	ΑΘΗΝΑΙ-ΚΟΡΩΠΙΟΝ	-4674.1	2746.6	37 - 38	99.17	
38	6476,2	ΑΘΗΝΑΙ-ΚΟΡΩΠΙΟΝ	-4741.0	2673.4	38 - 39	174.73	
39	6477,1	ΑΘΗΝΑΙ-ΚΟΡΩΠΙΟΝ	-4864.0	2797.5	39 - 40	54.43	
40	6477,1	ΑΘΗΝΑΙ-ΚΟΡΩΠΙΟΝ	-4887.9	2846.4	40 - 41	76.05	
41	6477,1	ΑΘΗΝΑΙ-ΚΟΡΩΠΙΟΝ	-4960.7	2868.4	41 - 7	163.48	
7	6476.2	ΑΘΗΝΑΙ-ΚΟΡΩΠΙΟΝ	-5099.3	2955.1			


ΖΩΝΗ Α ΙΙΙ


15	6476,2	ΑΘΗΝΑΙ-ΚΟΡΩΠΙΟΝ	-4807.0	3367.6	15 - 16	68.45	
16	6476,2	ΑΘΗΝΑΙ-ΚΟΡΩΠΙΟΝ	-4774.6	3427.9	16 - 17	201.68	
17	6476,2	ΑΘΗΝΑΙ-ΚΟΡΩΠΙΟΝ	-4766.1	3629.4	17 - 18	101.29	
18	6476,2	ΑΘΗΝΑΙ-ΚΟΡΩΠΙΟΝ	-4709.2	3713.2	18 - 19	122.43	
19	6476,2	ΑΘΗΝΑΙ-ΚΟΡΩΠΙΟΝ	-4673.8	3830.4	19 - 20	51.97	
20	6476,2	ΑΘΗΝΑΙ-ΚΟΡΩΠΙΟΝ	-4650.4	3876.8	20 - 21	136.33	
21	6477,1	ΑΘΗΝΑΙ-ΚΟΡΩΠΙΟΝ	-4554.0	3973.2	21 - 22	92.70	
22	6477,1	ΑΘΗΝΑΙ-ΚΟΡΩΠΙΟΝ	-4497.0	4046.3	22 - 23	292.05	
23	6477,1	ΑΘΗΝΑΙ-ΚΟΡΩΠΙΟΝ	-4253.4	3885.2	23 - 24	139.38	
24	6477,1	ΑΘΗΝΑΙ-ΚΟΡΩΠΙΟΝ	-4153.8	3787.7	24 - 25	227.40	
25	6477,1	ΑΘΗΝΑΙ-ΚΟΡΩΠΙΟΝ	-3960.7	3667.6	25 - 26	421.99	
26	6477,1	ΑΘΗΝΑΙ-ΚΟΡΩΠΙΟΝ	-3563.0	3526.5	26 - 27	108.31	
27	6477,1	ΑΘΗΝΑΙ-ΚΟΡΩΠΙΟΝ	-3473.5	3465.5	27 - 42	61.02	
42	6477,1	ΑΘΗΝΑΙ-ΚΟΡΩΠΙΟΝ	-3426.4	3426.7	42 - 43	45.35	
43	6477,1	ΑΘΗΝΑΙ-ΚΟΡΩΠΙΟΝ	-3467.8	3408.2	43 - 44	241.37	
44	6477,1	ΑΘΗΝΑΙ-ΚΟΡΩΠΙΟΝ	-3702.2	3350.6	44 - 45	243.16	
45	6477,1	ΑΘΗΝΑΙ-ΚΟΡΩΠΙΟΝ	-3806.2	3570.4	45 - 15	1021.14	
15	6476,2	ΑΘΗΝΑΙ-ΚΟΡΩΠΙΟΝ	-4807.0	3367.6			

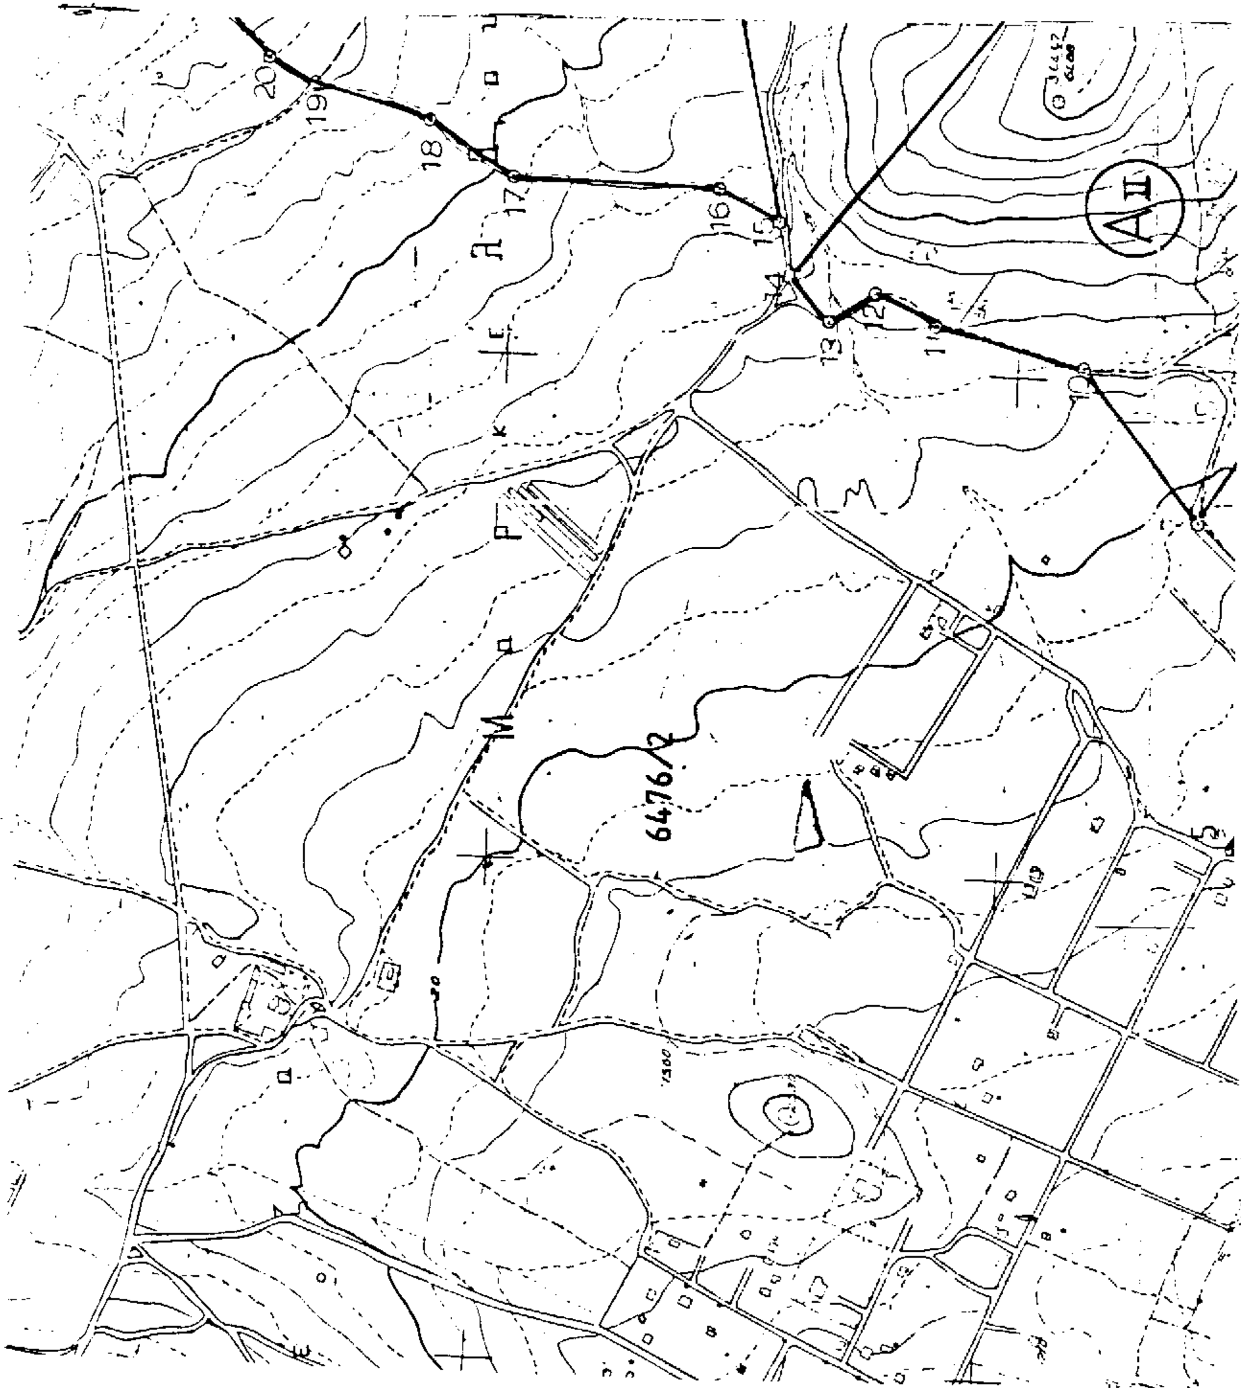

20
19
18
17
16
15
14
13
12
11
ΑΙΙ
64.76/2

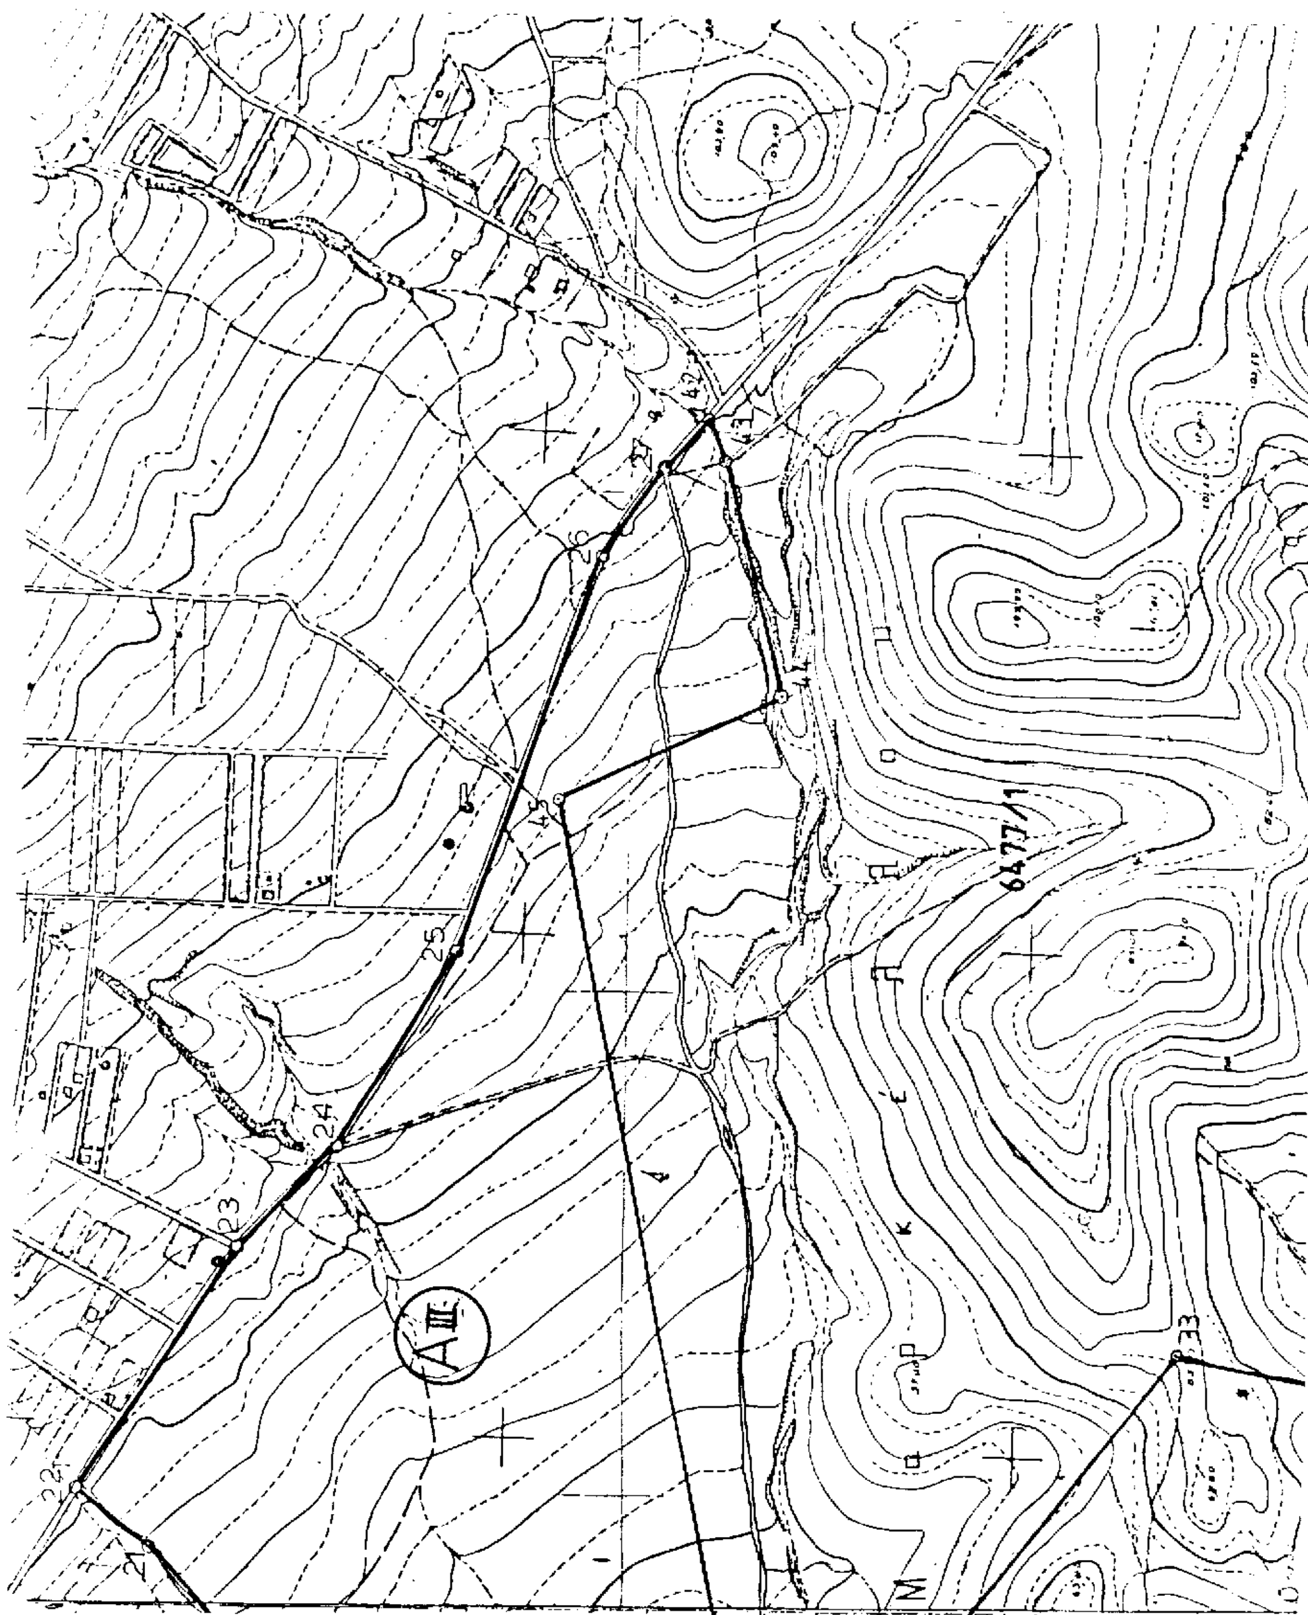

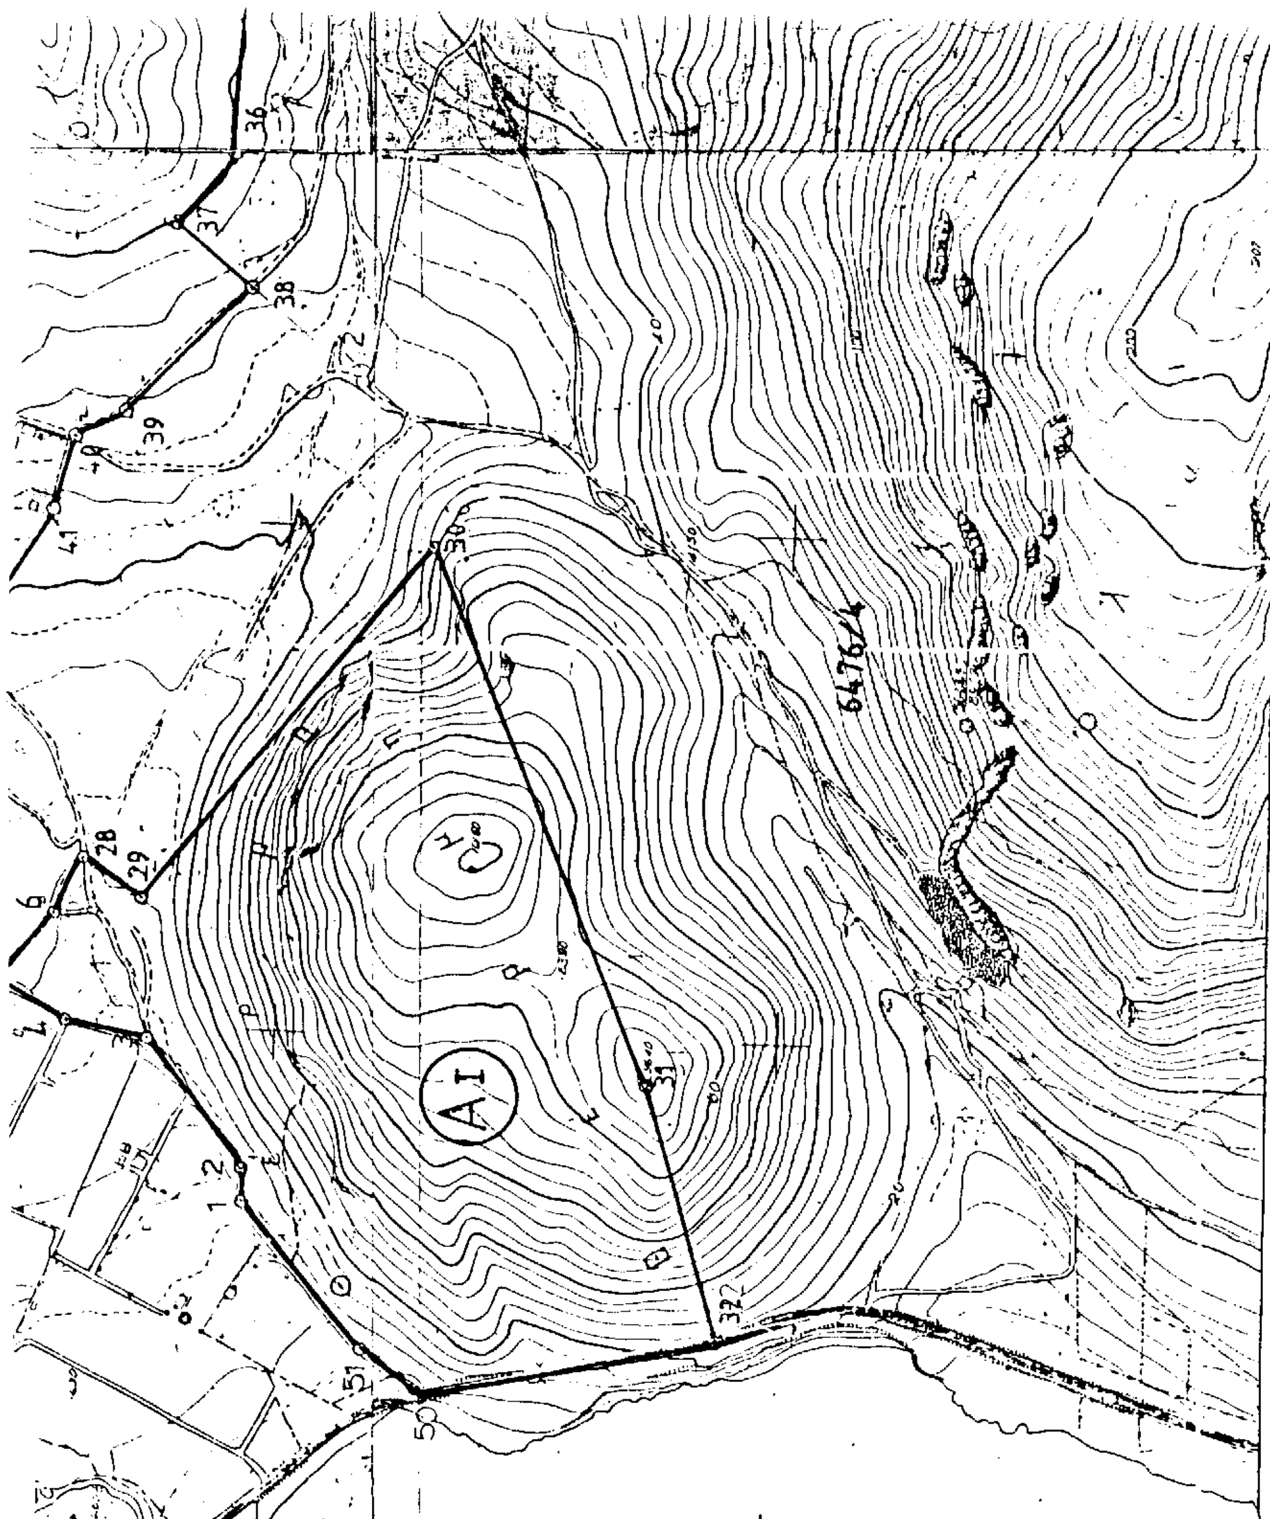
36
37
38
39
41
30
28
29
31
32
50
51
ΑΙ

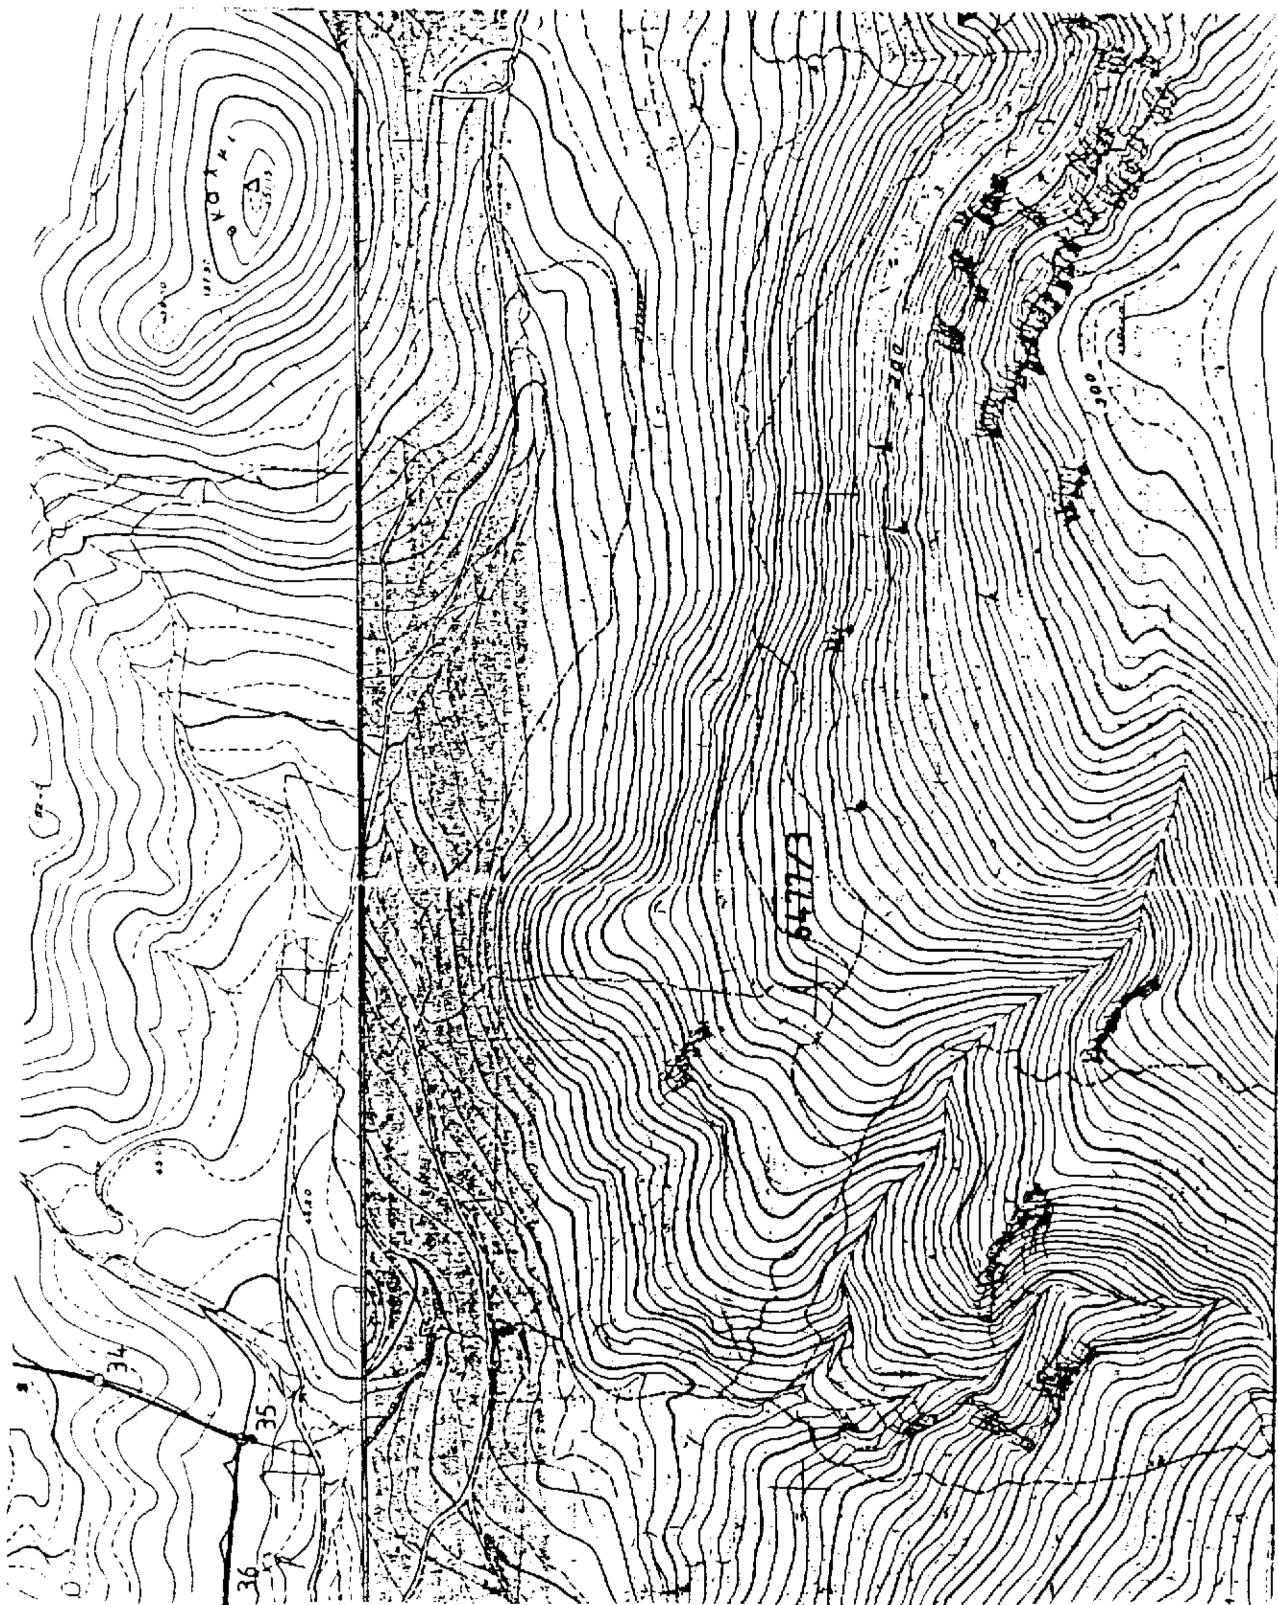
34
35
36

ΔΙΟΡΘΩΣΕΙΣ ΣΦΑΛΜΑΤΩΝ

(3)

Στην 76/1998 απόφαση του Ανωτάτου Χημικού Συμβουλίου, που δημοσιεύθηκε στο ΦΕΚ 548/Β'/3.6.1998, στη σελίδα 6001, αριστερή στήλη, 7η γραμμή από κάτω, ανάμεσα στο ...(ΦΕΚ 34/Α'/983)... και «Συμμετοχή της Ελλάδος... παρεμβάλλεται η φράση: «όπως τροποποιήθηκε από το άρθρο 6 του Ν. 1440/1984», και

Στην 101/1998 απόφαση του Ανωτάτου Χημικού Συμβουλίου, που δημοσιεύθηκε στο ΦΕΚ 577/Β'/11.6.98 διορθώνονται τα εξής:

Σελ. 6390, δεξιά στήλη 19η σειρά από πάνω, από το λανθασμένο «τις αναλύσεως», στο ορθό «της αναλύσεως».

Σελ. 6390, δεξιά στήλη, 13η σειρά από κάτω, από το λανθασμένο «mg», στο ορθό «μg».

Σελ. 6390, δεξιά στήλη, 12η σειρά από κάτω, από το λανθασμένο «20 mg», στο ορθό «20 μg».

Σελ. 6391, αριστερή στήλη, 2η σειρά από πάνω, από το λανθασμένο «0,0 ml) (2μg)», στο ορθό «0,0 ml (0 μg)».

Σελ. 6392 - δεξιά στήλη, 13 σειρά από πάνω: 10% άνω του ορίου, προστίθεται «και iii κατά 10% κάτω του ορίου».

Σελ. 6393 - αριστερή στήλη, 14η σειρά από πάνω, από το λανθασμένο «5-10 ml», στο ορθό «5-10 ml».

(Από το Υπ. Οικονομικών)

(4)

Στην 1035969/592/Α0012/ΠΟΛ. 1119/10.4.1998 απόφαση του Υφυπουργού Οικονομικών με θέμα «Συγκρότηση Επιτροπής αμφισβήτησης του ελάχιστου ποσού καθαρού εισοδήματος του άρθρου 33 του Ν. 2238/1994 και καθορισμός προϋποθέσεων για τη μείωση του ελάχιστου αυτού ποσού», που δημοσιεύθηκε στο ΦΕΚ 405/Β'/4.5.1998, γίνεται η ακόλουθη διόρθωση:

Στην περίπτωση γ' της παραγράφου 1 αντί του εσφαλμένου «Αθηνιώτη», τίθεται το ορθό «Αθηνιωτάκη».

(Από το Υπ. Οικονομικών)

ΑΠΟ ΤΟ ΕΘΝΙΚΟ ΤΥΠΟΓΡΑΦΕΙΟ